


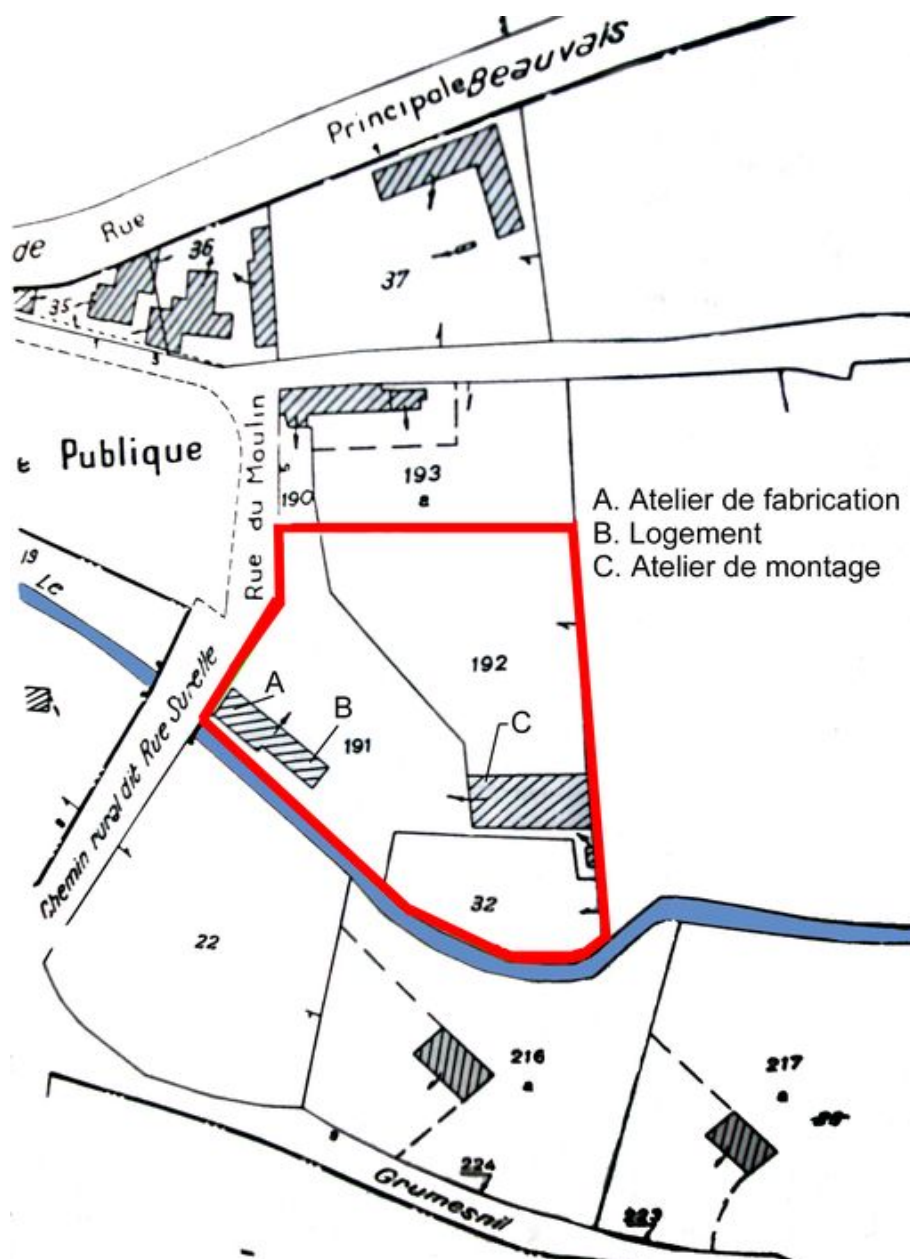

Plan masse, extrait du plan cadastral de la commune, section B, 1985.

IVR22\_20046002759NUCAB

Auteur de l'illustration : Fournier Bertrand (reproduction)

Échelle : 1/1250e.

(c) Région Hauts-de-France - Inventaire général

reproduction soumise à autorisation du titulaire des droits d'exploitation