


62 . BOULOGNE S/MER , Rue Louis Duflos
MAISON
DE CONCIERGE

COPIE DE PLAN

Dessiné par : LELEU Hervé , le : 22 /01/86

AC BOULOGNE S/MER Serie 0 Voierie N°47

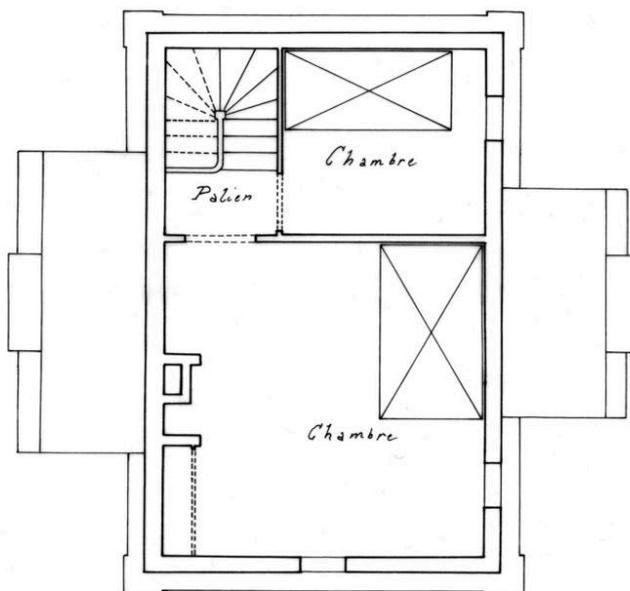

Plan de l'Étage

Echelle 1/50
0 1

Plan de l'étage.

IVR31_20146201221NUC

Auteur de l'illustration (reproduction) : Eddy Stein, Auteur de l'illustration : Hervé Leleu
(c) Région Hauts-de-France - Inventaire général
reproduction soumise à autorisation du titulaire des droits d'exploitation