


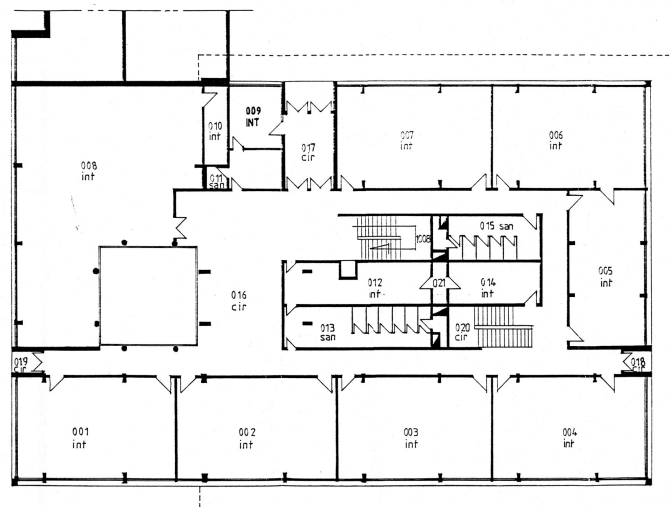

LYCEE-COLLEGE E. THOMAS - LE QUESNOY -  
BATIMENT C -INTERNAT GARÇONS  
PLAN REZ-DE-CHAUSSEE  
Echelle : 1/200 \*\*\*

## Internat de garçons (Internats (lycée) : plan du rez de chaussée, 1993.

Référence du document reproduit :

Conseil Régional Hauts de France. 146W2960 à 2969. Archives contemporaines ; Lycées ; bassin 6 ; Lycée et collège Eugène Thomas, Le Quesnoy (59) : plans. Illustrations issues de cette cote : - Externat (lycée puis collège) : relevé des élévations, 1993. - Externat (lycée puis collège) : plan du rez-de-chaussée, 1993. - Internat de filles (lycée) : plan du rez-de-chaussée, 1993. - Internat de filles (lycée) : plan du 1er étage, 1993. - Internat de garçons (lycée) : plan du rez de chaussée, 1993. - Internat de garçons (lycée) : plan du 1er étage, 1993. - Gymnases de 1969 et 1990 : plans, 1993. - Gymnases de 1969 et 1990 : coupes et élévations, 1993. - Demi-pension : plan, 1993. - Demi-pension : coupes et élévations, 1993.

IVR32\_20175901790NUC4A

**Auteur(s) de l'illustration** Hubert Bouvet

**Date de prise de vue** : 2017

**Copyrights** : (c) Région Hauts-de-France - Inventaire général

**Diffusion** : reproduction soumise à autorisation du titulaire des droits d'exploitation

**Apparaît dans le(s) dossier(s)** :

[IA59004491] Collège, puis lycée, puis Cité scolaire Eugène-Thomas