


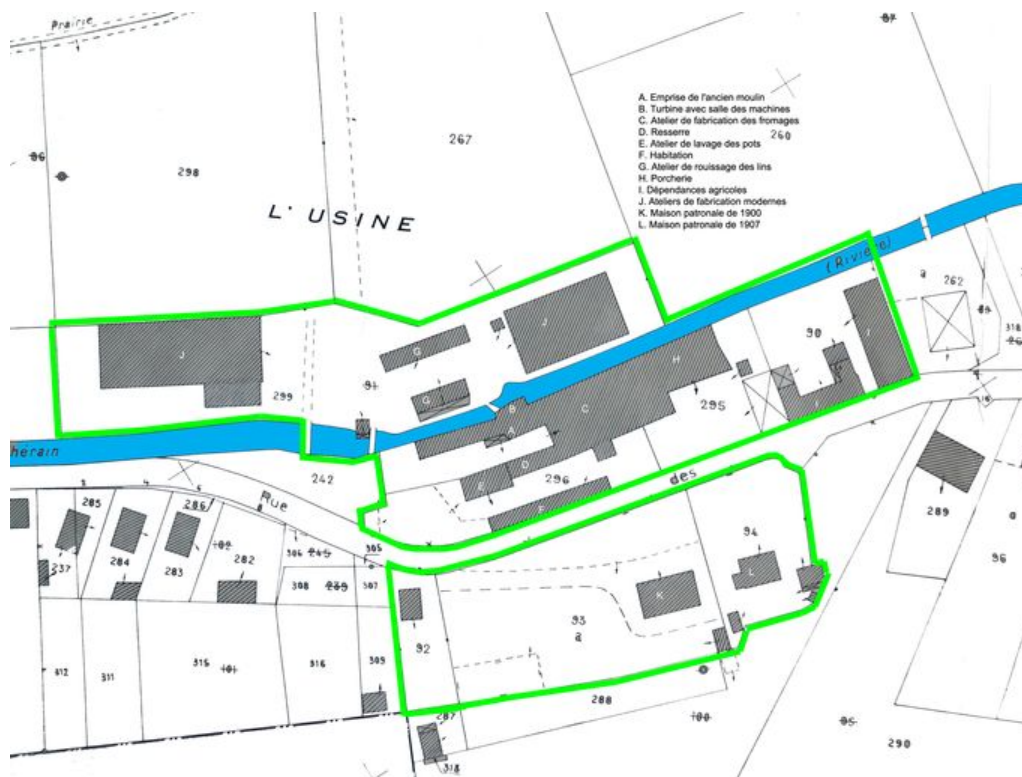

Plan masse de l'usine, extrait du plan cadastral de la commune, section A, 1986.

IVR22_20036000563NUCAB

Auteur(s) de l'illustration Bertrand Fournier

Echelle : 1/1000e.

Copyrights : (c) Région Hauts-de-France - Inventaire général

Diffusion : reproduction soumise à autorisation du titulaire des droits d'exploitation

Apparaît dans le(s) dossier(s) :

[IA60001614] Ancien moulin à huile, puis moulin à farine Renet, devenu fromagerie industrielle Ancel, puis usine textile