


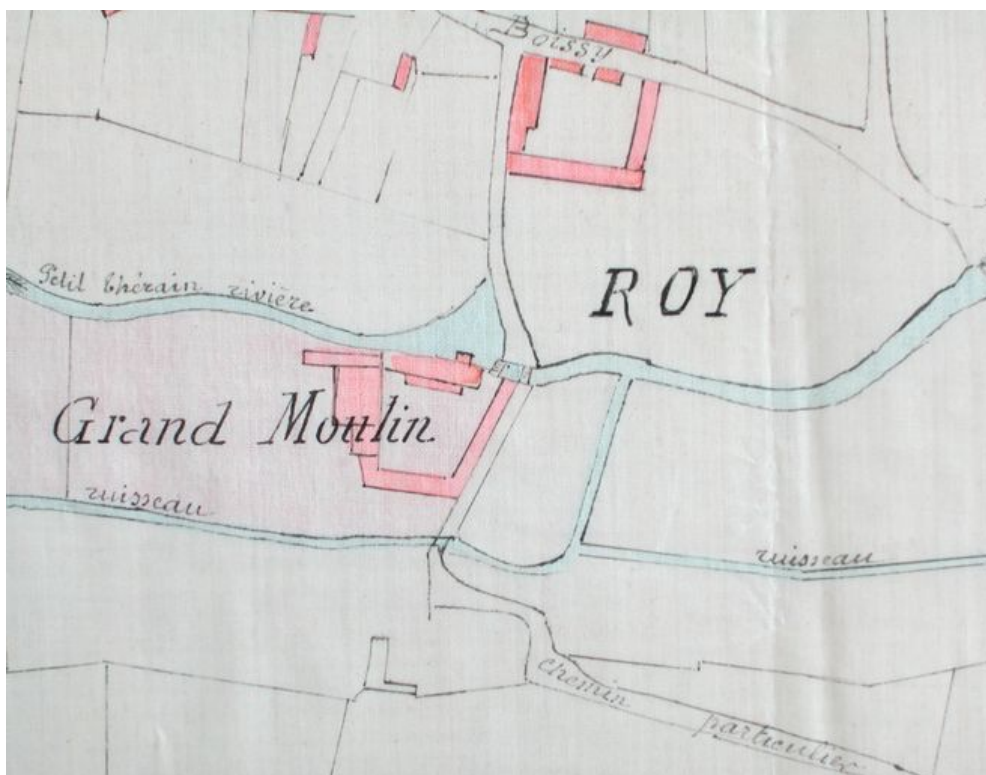

Plan masse du grand moulin de Roy, 20 octobre 1906.

IVR22_20036000525NUCAB

Auteur(s) de l'illustration Bertrand Fournier

Echelle : 1/2500e.

Copyrights : (c) Région Hauts-de-France - Inventaire général ; (c) Département de l'Oise - Archives départementales

Diffusion : reproduction soumise à autorisation du titulaire des droits d'exploitation

Apparaît dans le(s) dossier(s) :

[IA60001613] Ancien moulin à farine, dit Grand moulin de Roy, puis Moulin Renet, puis Doucet, puis Grégoire, puis Becquerel