


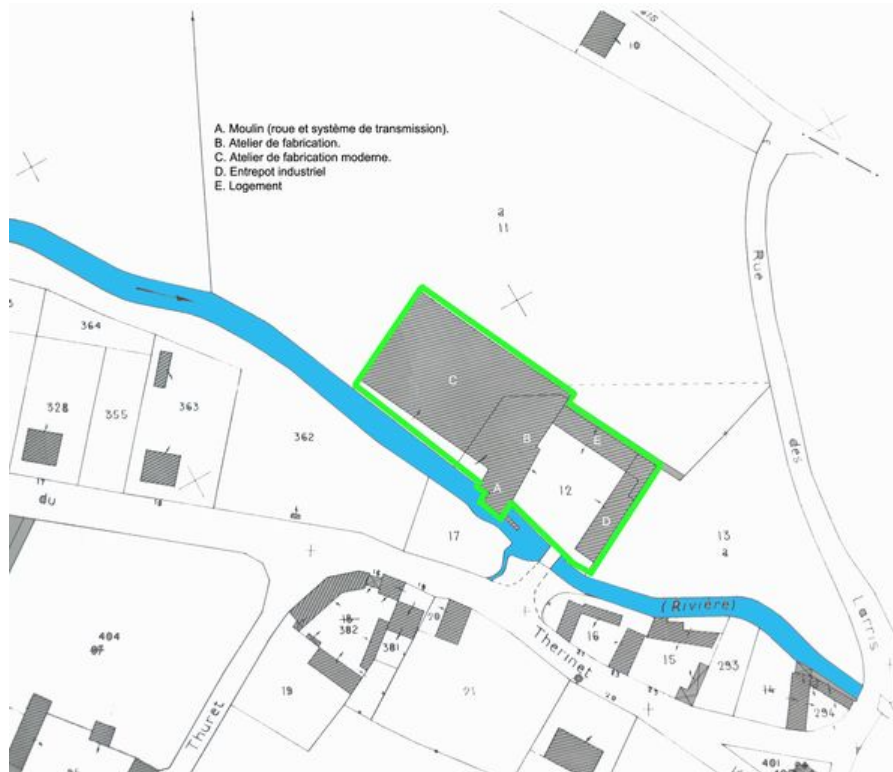

Plan masse, extrait du plan cadastral de la commune, section B, 1986.

IVR22_20036000550NUCAB

Auteur(s) de l'illustration Bertrand Fournier

Echelle : 1/1000e.

Copyrights : (c) Région Hauts-de-France - Inventaire général

Diffusion : reproduction soumise à autorisation du titulaire des droits d'exploitation

Apparaît dans le(s) dossier(s) :

[IA60001612] Ancien moulin à tan, dit Grand moulin de Boissy, puis Moulin Damiens, devenu usine de boissellerie Rouchausée, puis Lapierre