


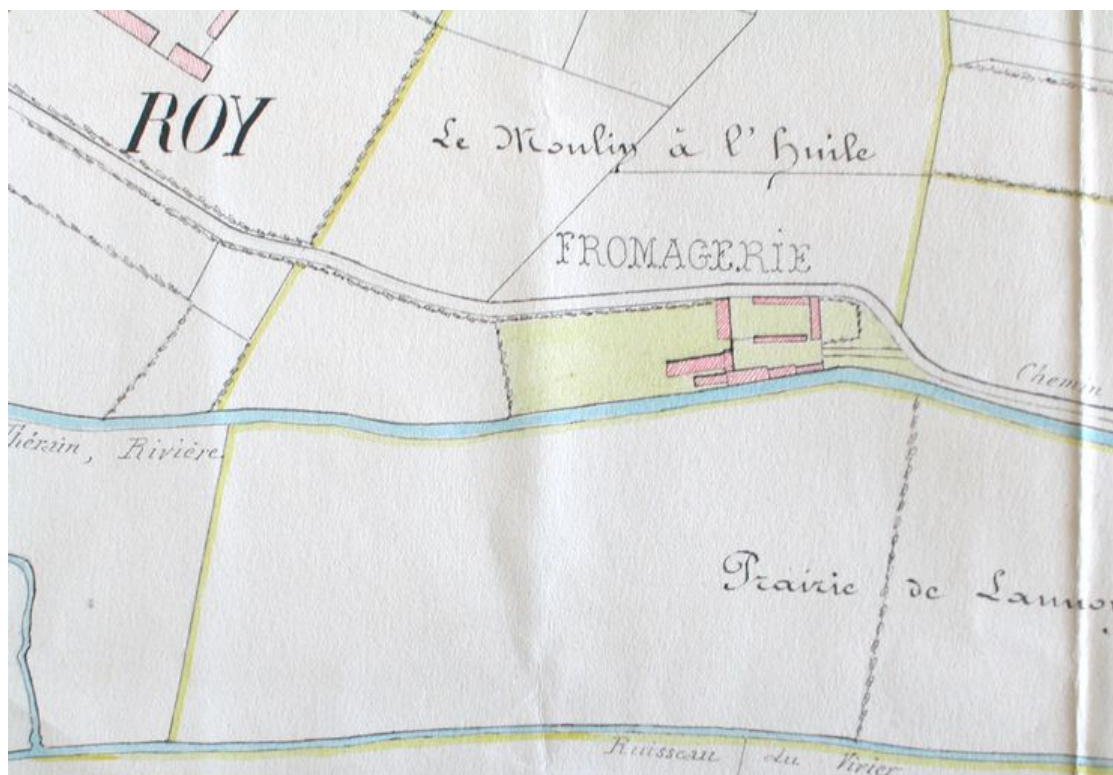

Plan masse de la fromagerie Ancel, par Delamarre, 18 août 1894.

IVR22_20036000524NUCAB

Auteur(s) de l'illustration Bertrand Fournier

Echelle : 1/50e.

Copyrights : (c) Région Hauts-de-France - Inventaire général ; (c) Département de l'Oise - Archives départementales

Diffusion : reproduction soumise à autorisation du titulaire des droits d'exploitation

Apparaît dans le(s) dossier(s) :

[IA60001614] Ancien moulin à huile, puis moulin à farine Renet, devenu fromagerie industrielle Ancel, puis usine textile