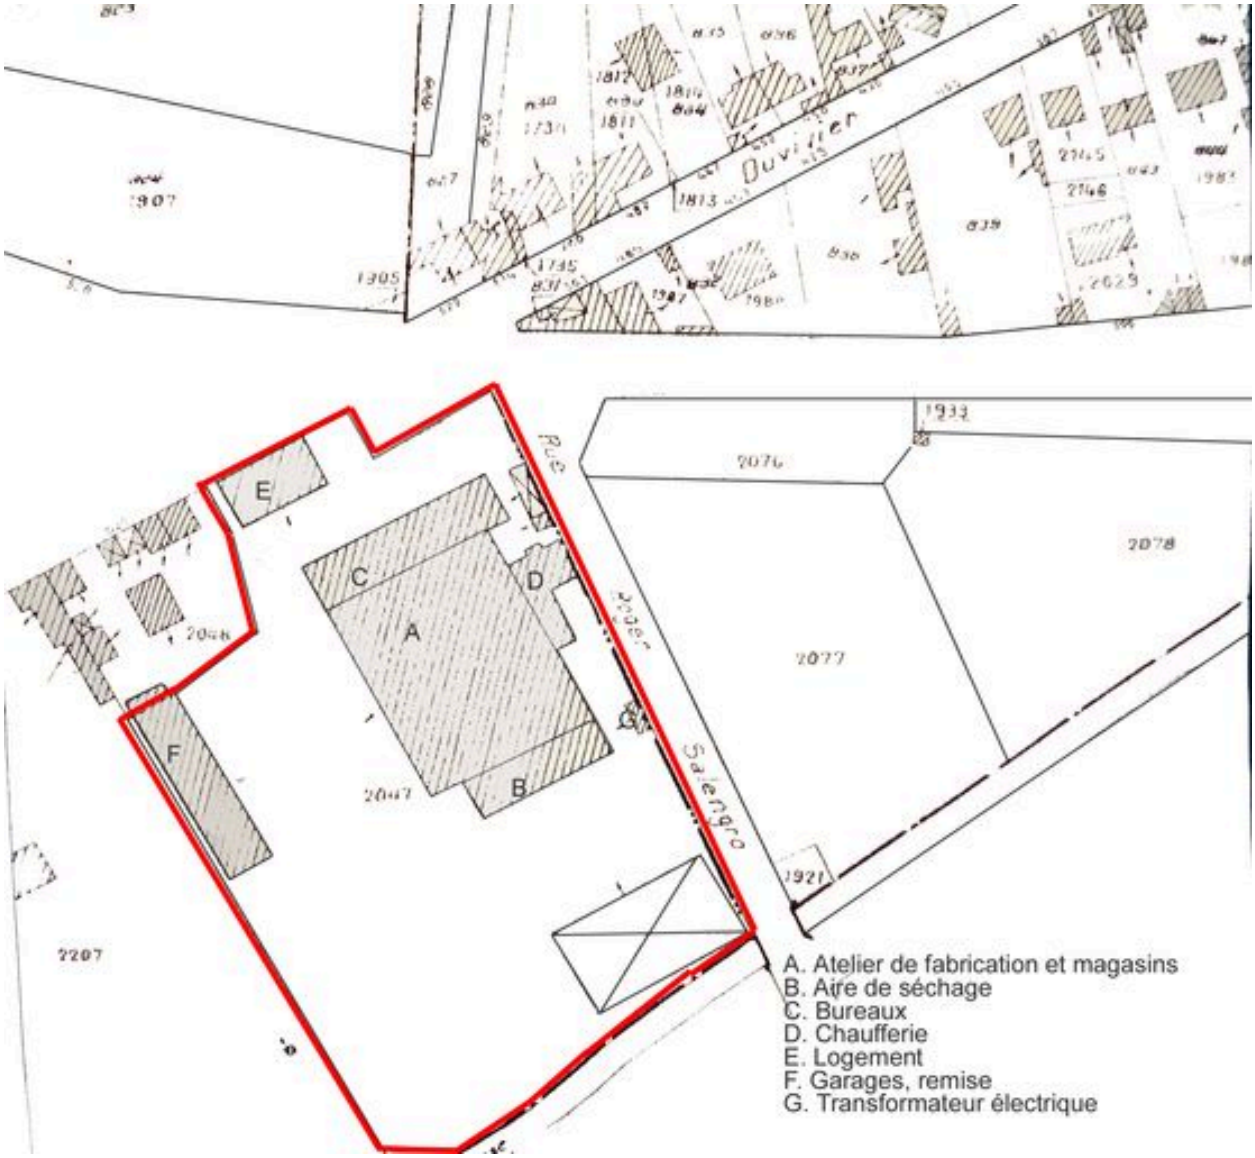

Plan masse d'ensemble avec désignation des bâtiments, extrait du plan cadastral de la commune, section C, 4e feuille, 1/1250e.

IVR22_20046003110NUCA
Auteur de l'illustration : Bertrand Fournier
Échelle : 1/1250e.
(c) Région Hauts-de-France - Inventaire général
reproduction soumise à autorisation du titulaire des droits d'exploitation