

Hauts-de-France, Pas-de-Calais
Boulogne-sur-Mer
93, 95 rue Duflos-Louis

Maisons jumelles

Références du dossier

Numéro de dossier : IA62000121
Date de l'enquête initiale : 1986
Date(s) de rédaction : 1995
Cadre de l'étude : inventaire topographique Boulogne-sur-Mer faubourg
Degré d'étude : étudié

Désignation

Dénomination : maison
Précision sur la dénomination : maisons jumelles
Parties constituantes non étudiées : cour, logement, buanderie

Compléments de localisation

Milieu d'implantation : en ville
Références cadastrales : . 1811 F1 331, 332 ; . 1979 AO 270, 271

Historique

Maisons construites selon les plans de l'architecte boulonnais Tardieu du 5 novembre 1879.
Période(s) principale(s) : 4e quart 19e siècle
Dates : 1879 (daté par source)
Auteur(s) de l'oeuvre : V. Tardieu (architecte, attribution par source)

Description

Cave voûtée. Cour devant la façade sur voie. Buanderie en sous-sol.

Éléments descriptifs

Matériau(x) du gros-oeuvre, mise en oeuvre et revêtement : enduit
Matériau(x) de couverture : ardoise, tuile flamande mécanique
Plan : plan symétrique
Étage(s) ou vaisseau(x) : sous-sol, 1 étage carré, étage de comble, rez-de-chaussée surélevé, 2 étages de comble
Couvrements : voûte en berceau
Élévations extérieures : élévation ordonnancée
Type(s) de couverture : toit à longs pans brisés
Escaliers : escalier dans-oeuvre : escalier tournant à retours sans jour


Statut, intérêt et protection

Ce dossier est republié en 2025 suite à la numérisation des photographies ; il n'a pas fait l'objet d'une mise à jour de ses contenus.

Statut de la propriété : propriété privée

Illustrations


62 BOULOGNE-SUR-MER
Rue L. DUFLOS
TOUR B. Plan et coupe transversale
Dessiné par : LELEU Hervé, le 8/01/86
AC BOULOGNE S/MER, Série 0, Volume N°47
A 62 Boulogne O. volume IVR21

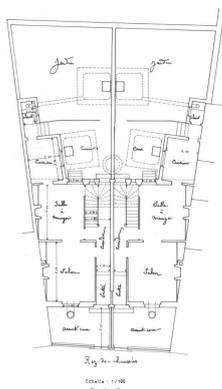

Plan et coupe transversale, d'après un plan signé Tardieu architecte daté 05 novembre 1879. (AC Boulogne-sur-Mer, 2O 47).
Repro. Eddy Stein, Phot. Hervé Leleu
IVR31_20146202595NUC

62 . BOULOGNE S/MER , 91 . Rue Louis Duflos
MAISON

COPIE DE PLAN
Dessiné par : LELEU Hervé, le 8/01/86
AC BOULOGNE S/MER, Série 0, Volume N°47

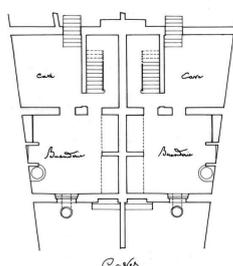


Echelle : 1/100
0 1 2
Signé TARDIEU
architecte
le 5. 9^{ème} 1879

Plan du sous-sol, d'après un plan signé Tardieu architecte daté 05 novembre 1879. (AC Boulogne-sur-Mer, 2O 47).
Repro. Eddy Stein, Phot. Hervé Leleu
IVR31_20106201239NUC2

62 . BOULOGNE S/MER , 91 . Rue Louis Duflos
MAISON

COPIE DE PLAN
Dessiné par : LELEU Hervé, le 8/01/86
AC BOULOGNE S/MER, Série 0, Volume N°47

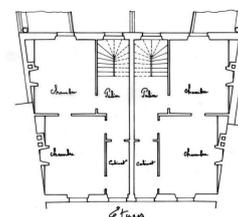


Echelle : 1/100
0 1 2
Signé TARDIEU
architecte
le 5. 9^{ème} 1879

Plan des étages, d'après un plan signé Tardieu architecte daté 05 novembre 1879. (AC Boulogne-sur-Mer, 2O 47).
Repro. Eddy Stein, Phot. Hervé Leleu
IVR31_20106201240NUC2

62 . BOULOGNE S/MER , 91 . Rue Louis Duflos
MAISON

COPIE DE PLAN
Dessiné par : LELEU Hervé, le 8/01/86
AC BOULOGNE S/MER, Série 0, Volume N°47

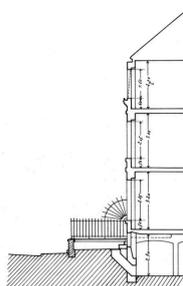


Echelle : 1/100
0 1 2
Signé TARDIEU
architecte
le 5. 9^{ème} 1879

Coupe sur façade sur voie, d'après un plan signé Tardieu architecte daté 05 novembre 1879. (AC Boulogne-sur-Mer, 2O 47).
Repro. Eddy Stein, Phot. Hervé Leleu
IVR31_20106201237NUC2

62 . BOULOGNE S/MER , 91 . Rue Louis Duflos
MAISON

COPIE DE PLAN
Dessiné par : LELEU Hervé, le 8/01/86
AC BOULOGNE S/MER, Série 0, Volume N°47

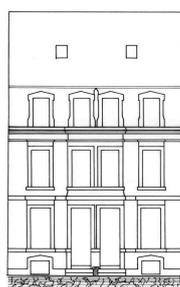

Signé TARDIEU
architecte
le 5. 9^{ème} 1879

Façade, d'après un plan signé Tardieu architecte daté 05 novembre 1879. (AC Boulogne-sur-Mer, 2O 47).
Repro. Eddy Stein, Phot. Hervé Leleu
IVR31_20106201238NUC2



Façade sur voie.
Phot. Philippe Dapvril
IVR31_19946200233X

Dossiers liés

Dossiers de synthèse :

Le secteur de Boulogne-sur-Mer faubourgs - dossier de présentation (IA62000630) Hauts-de-France, Pas-de-Calais, Boulogne-sur-Mer

Hôtels, maisons, immeubles (IA62000665) Hauts-de-France, Pas-de-Calais, Boulogne-sur-Mer

Oeuvre(s) contenue(s) :

Auteur(s) du dossier : Michèle Rougier

Copyright(s) : (c) Région Hauts-de-France - Inventaire général

62 BOULOGNE-SUR-MER


Rue L. DUFLOS

TOUR B. Plan et coupe transversale

Dessin: Hervé Leleu. 1985 Inventaire général Nord-Pas de Calais

D'après plan dressé par Sophie Tardieu Architecte, 1879.

A.C Boulogne. O. voirie N°47

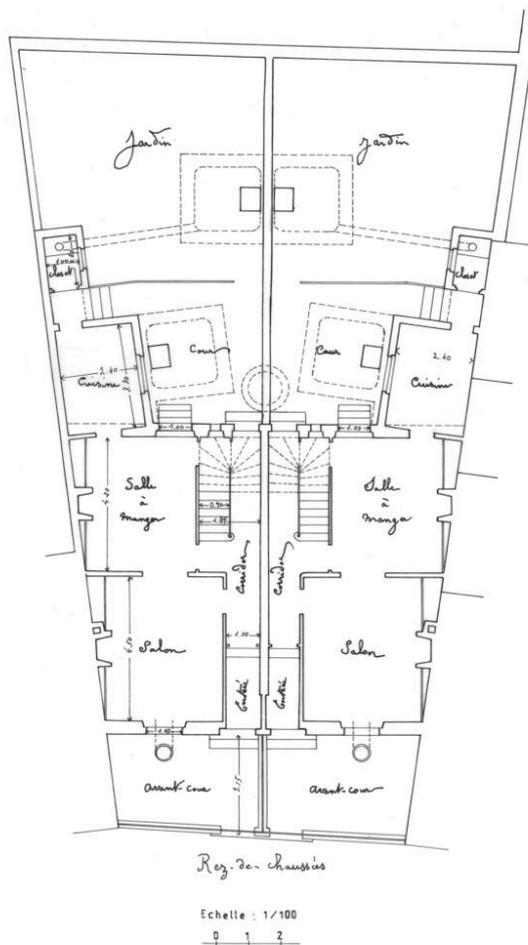

Plan et coupe transversale, d'après un plan signé Tardieu architecte daté 05 novembre 1879. (AC Boulogne-sur-Mer, 20 47).

IVR31_20146202595NUC

Auteur de l'illustration (reproduction) : Eddy Stein, Auteur de l'illustration : Hervé Leleu

(c) Région Hauts-de-France - Inventaire général


reproduction soumise à autorisation du titulaire des droits d'exploitation

62 . BOULOGNE S/MER , 91 . Rue Louis Duflos

MAISON

COPIE DE PLAN

Dessiné par : LELEU Hervé , le : 9/01/86
AC BOULOGNE S/MER , Serie O , Voierie N° 47

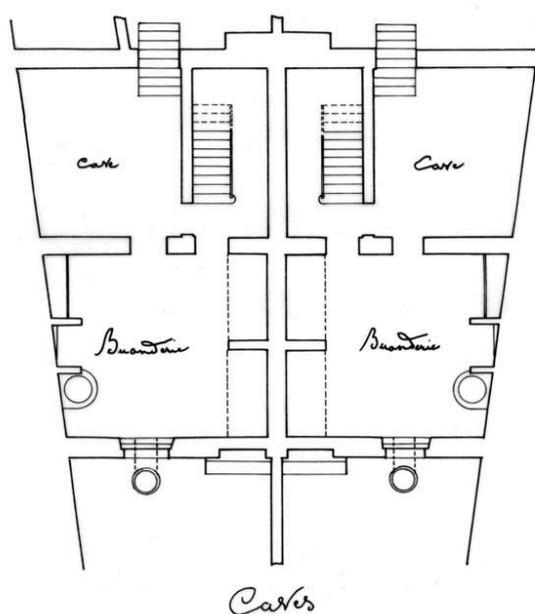

Echelle : 1/100
0 1 2
Signé TARDIEU
architecte
le 5 9bre 1879

Plan du sous-sol, d'après un plan signé Tardieu architecte daté 05 novembre 1879. (AC Boulogne-sur-Mer, 2O 47).

IVR31_20106201239NUC2

Auteur de l'illustration (reproduction) : Eddy Stein, Auteur de l'illustration : Hervé Leleu


(c) Région Hauts-de-France - Inventaire général

reproduction soumise à autorisation du titulaire des droits d'exploitation

62 . BOULOGNE S/MER , 91. Rue Louis Duflos
MAISON

COPIE DE PLAN

Dessiné par : LELEU Hervé, le : 9/01/86
AC BOULOGNE S/MER , Serie 0 , Voierie N°47

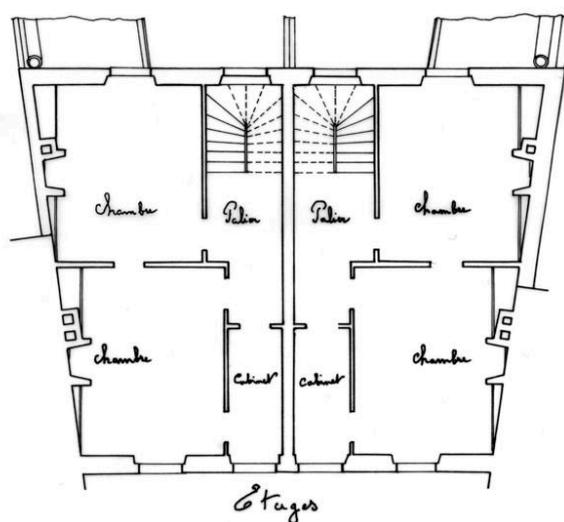

Echelle : 1/100
0 1 2
Signé TARDIEU
architecte
le 5. 9^{bre} 1879

Plan des étages, d'après un plan signé Tardieu architecte daté 05 novembre 1879. (AC Boulogne-sur-Mer, 2O 47).

IVR31_20106201240NUC2

Auteur de l'illustration (reproduction) : Eddy Stein, Auteur de l'illustration : Hervé Leleu


(c) Région Hauts-de-France - Inventaire général

reproduction soumise à autorisation du titulaire des droits d'exploitation

62 . BOULOGNE S/MER , 91 . Rue Louis Duflos
MAISON

COPIE DE PLAN

Dessiné par : LELEU Hervé , le 8/01/86
AC BOULOGNE S/MER , Série 0 , Voierie N°47

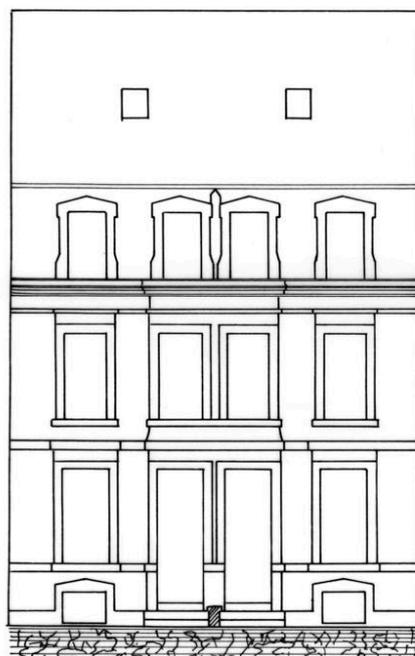

Facades

Signé TARDIEU
architecte
le 5 9^{bre} 1879

Façade, d'après un plan signé Tardieu architecte daté 05 novembre 1879. (AC Boulogne-sur-Mer, 2O 47).

IVR31_20106201238NUC2

Auteur de l'illustration (reproduction) : Eddy Stein, Auteur de l'illustration : Hervé Leleu

(c) Région Hauts-de-France - Inventaire général

reproduction soumise à autorisation du titulaire des droits d'exploitation



Façade sur voie.

IVR31_19946200233X

Auteur de l'illustration : Philippe Dapvril

(c) Ministère de la culture - Inventaire général

reproduction soumise à autorisation du titulaire des droits d'exploitation