


62 . BOULOGNE S/MER , 83 . Rue Louis Duflos  
MAISON

COPIE DE PLAN

Dessiné par: LELEU Hervé , le: 8/01/86  
AC BOULOGNE S/MER , Serie O , Voierie N° 47

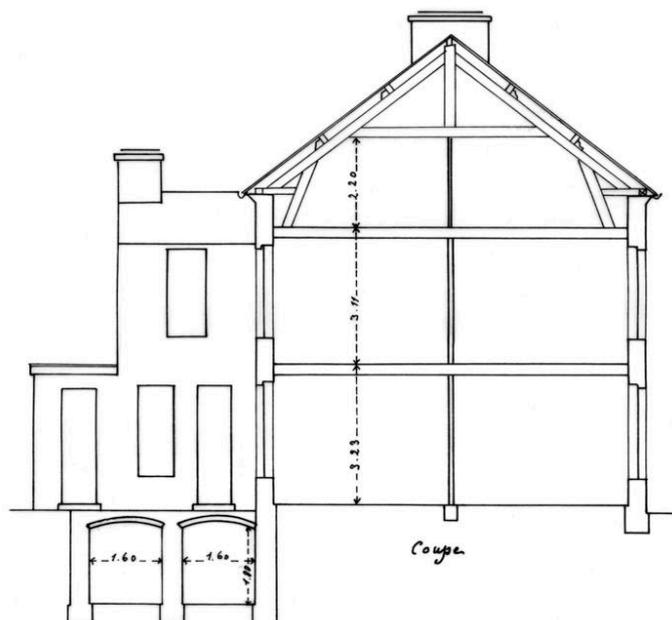

Echelle 1/100  
0 1 2  
25 . 8<sup>bre</sup> 1880

Coupe, d'après un plan des archives municipales (AC Boulogne-sur-Mer, 2O 47).

IVR31\_20106201242NUC2

Auteur de l'illustration (reproduction) : Eddy Stein, Auteur de l'illustration : Hervé Leleu  
(c) Région Hauts-de-France - Inventaire général  
reproduction soumise à autorisation du titulaire des droits d'exploitation