


62 . BOULOGNE S/MER , 91 . Rue Louis Duflos

MAISON

COPIE DE PLAN

Dessiné par : LELEU Hervé , le : 9/01/86
AC BOULOGNE S/MER , Serie O , Voierie N° 47

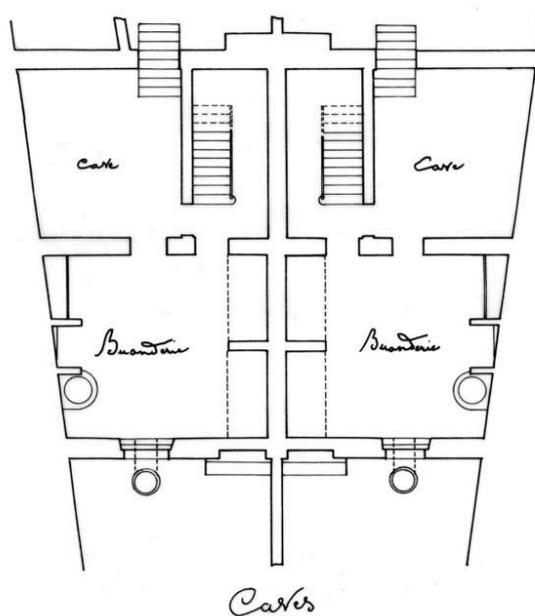

Echelle : 1/100
0 1 2
Signé TARDIEU
architecte
le 5 9bre 1879

Plan du sous-sol, d'après un plan signé Tardieu architecte daté 05 novembre 1879. (AC Boulogne-sur-Mer, 2O 47).

IVR31_20106201239NUC2

Auteur de l'illustration (reproduction) : Eddy Stein, Auteur de l'illustration : Hervé Leleu
(c) Région Hauts-de-France - Inventaire général
reproduction soumise à autorisation du titulaire des droits d'exploitation