


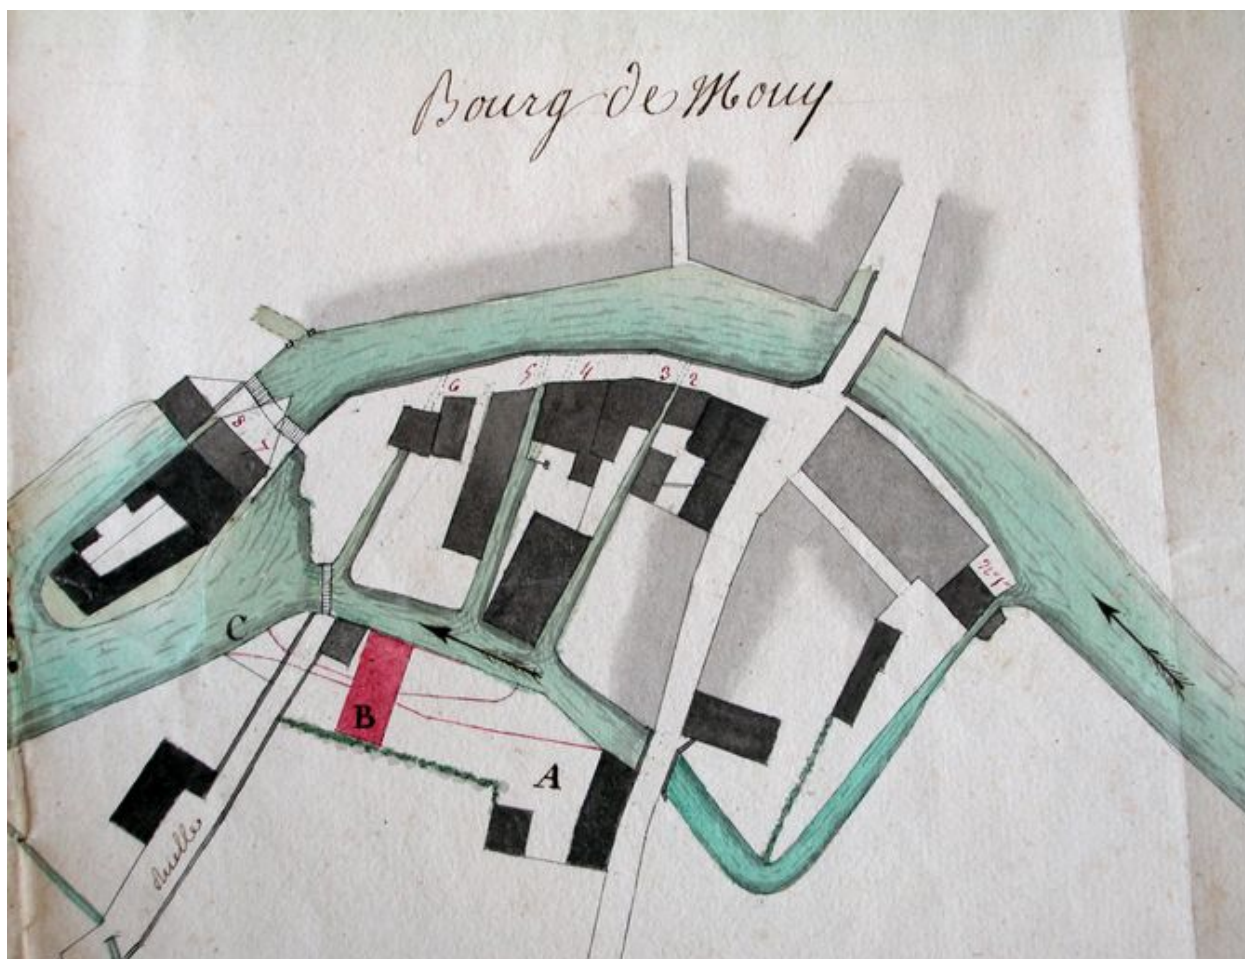

Plan pour l'installation de l'usine à carder et à filer la laine annexée à la demande de M. Parmentier-Picart, par Fouchart (ingénieur des Ponts-et-Chaussées), 1815.

IVR22_20046002913NUCAB

Auteur de l'illustration : Fournier Bertrand (reproduction)

Échelle : 1/100e.

(c) Région Hauts-de-France - Inventaire général ; (c) Département de l'Oise
reproduction soumise à autorisation du titulaire des droits d'exploitation