


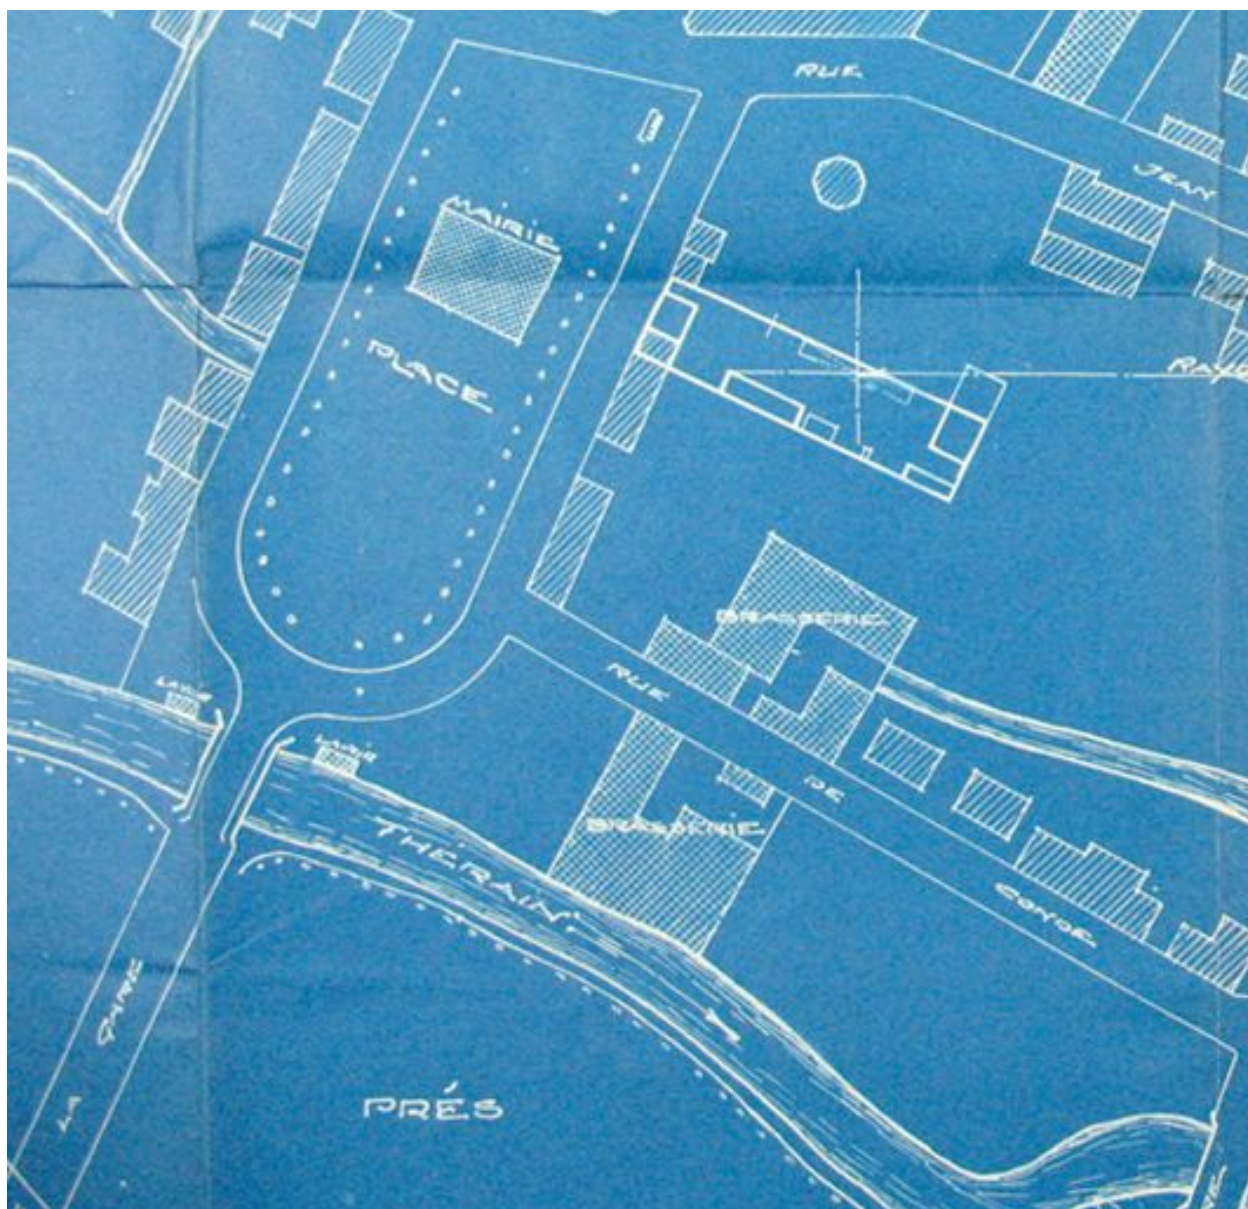

Plan de la brasserie : les bâtiments sont construits de part et d'autre du bras du bélier, 1923 (AD Oise ; 5MP2511).

IVR22_20076005632NUCAB

Auteur de l'illustration : Clarisse Lorieux

Échelle : 1/1000e.

(c) Région Hauts-de-France - Inventaire général ; (c) Département de l'Oise ; (c) Communauté de l'Agglomération Creilloise
reproduction soumise à autorisation du titulaire des droits d'exploitation