


62 . BOULOGNE S/MER , Rue Louis Duflos
MAISON
DE CONCIERGE

COPIE DE PLAN

Dessiné par : LELEU Hervé, le: 21/01/86

AM BOULOGNE S/MER, Serie 0, Voierie N° 47

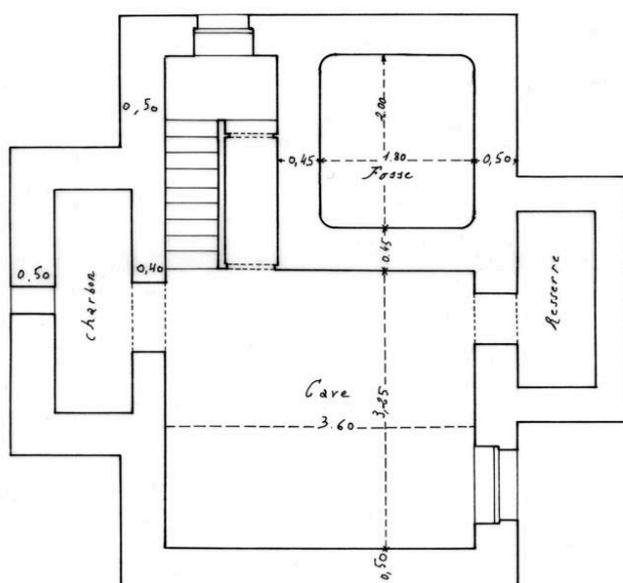

Plan du Sous-sol

Echelle : 1/50



Plan du sous-sol.

IVR31_20106201222NUC

Auteur de l'illustration (reproduction) : Eddy Stein, Auteur de l'illustration : Hervé Leleu
(c) Région Hauts-de-France - Inventaire général
reproduction soumise à autorisation du titulaire des droits d'exploitation