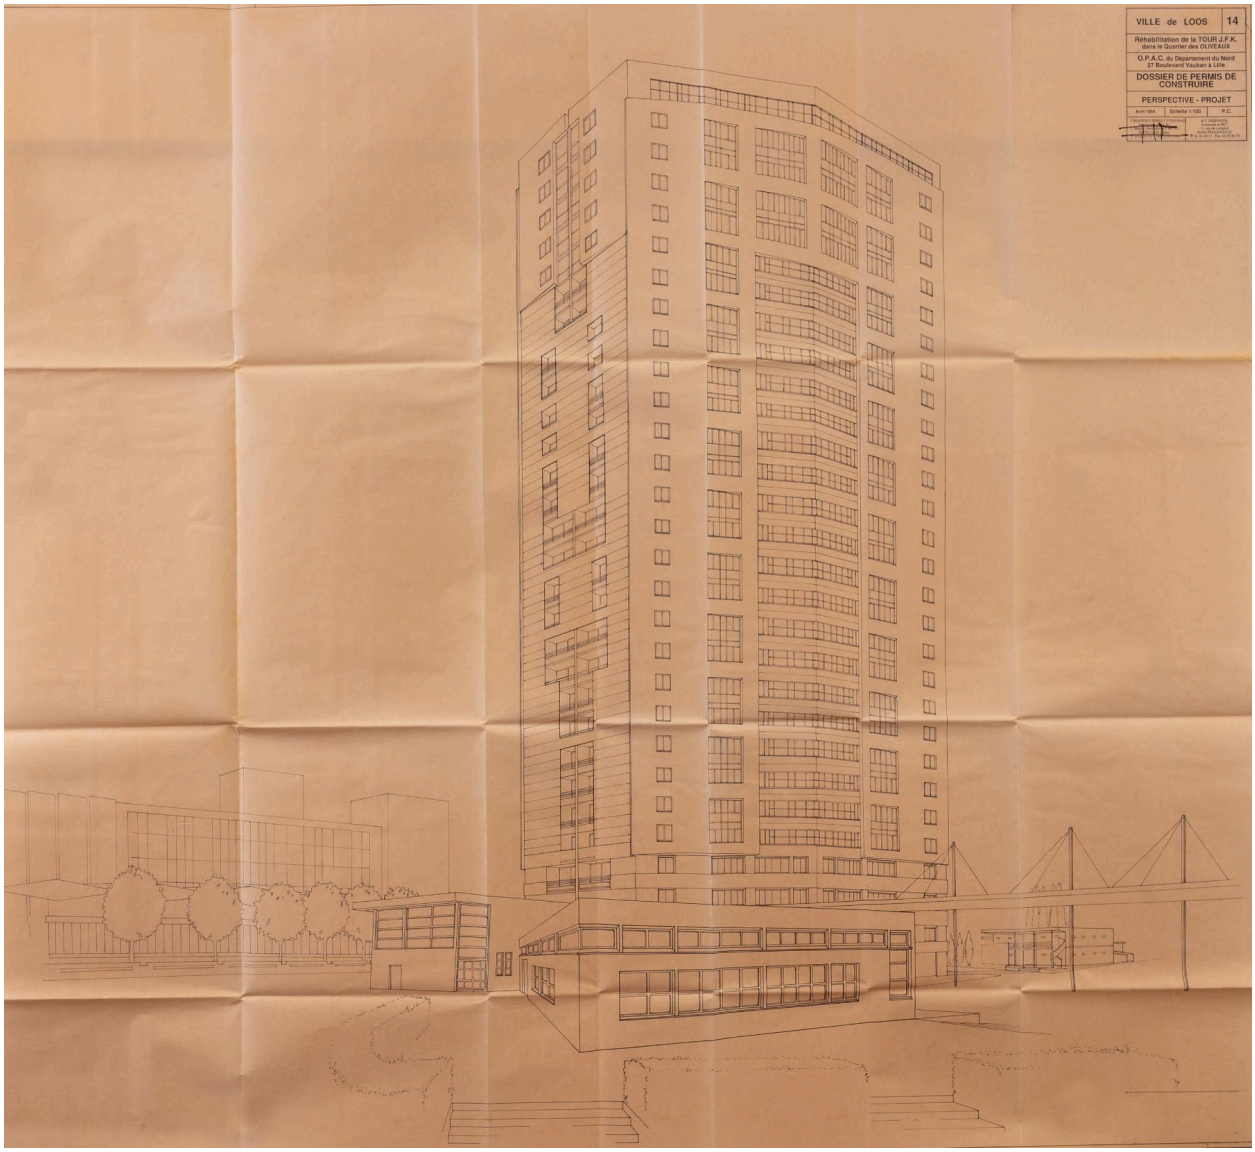

Perspective de la tour Kennedy réhabilitée, janvier 1995, F. Bouron, F. Brault, P. Ferrand (arch.) (AC Loos-les-Lille ; 1.778.511).

Référence du document reproduit :

- **Ville de Loos, OPAC du département du Nord, Réhabilitation de la tour [Kennedy] : perspective, projet**, plan imprimé n° 14, échelle 1/100e, par F. Bouron, F. Brault, P. Ferrand (arch.), PC modificatif janvier 1995 (AC Loos-les-Lille ; 1.778.511).

IVR32_20245900129NUCA
Auteur de l'illustration (reproduction) : Pierre Thibaut
Date de prise de vue : 2024

(c) Commune de Loos-les-Lille ; (c) Région Hauts-de-France - Inventaire général
reproduction soumise à autorisation du titulaire des droits d'exploitation