


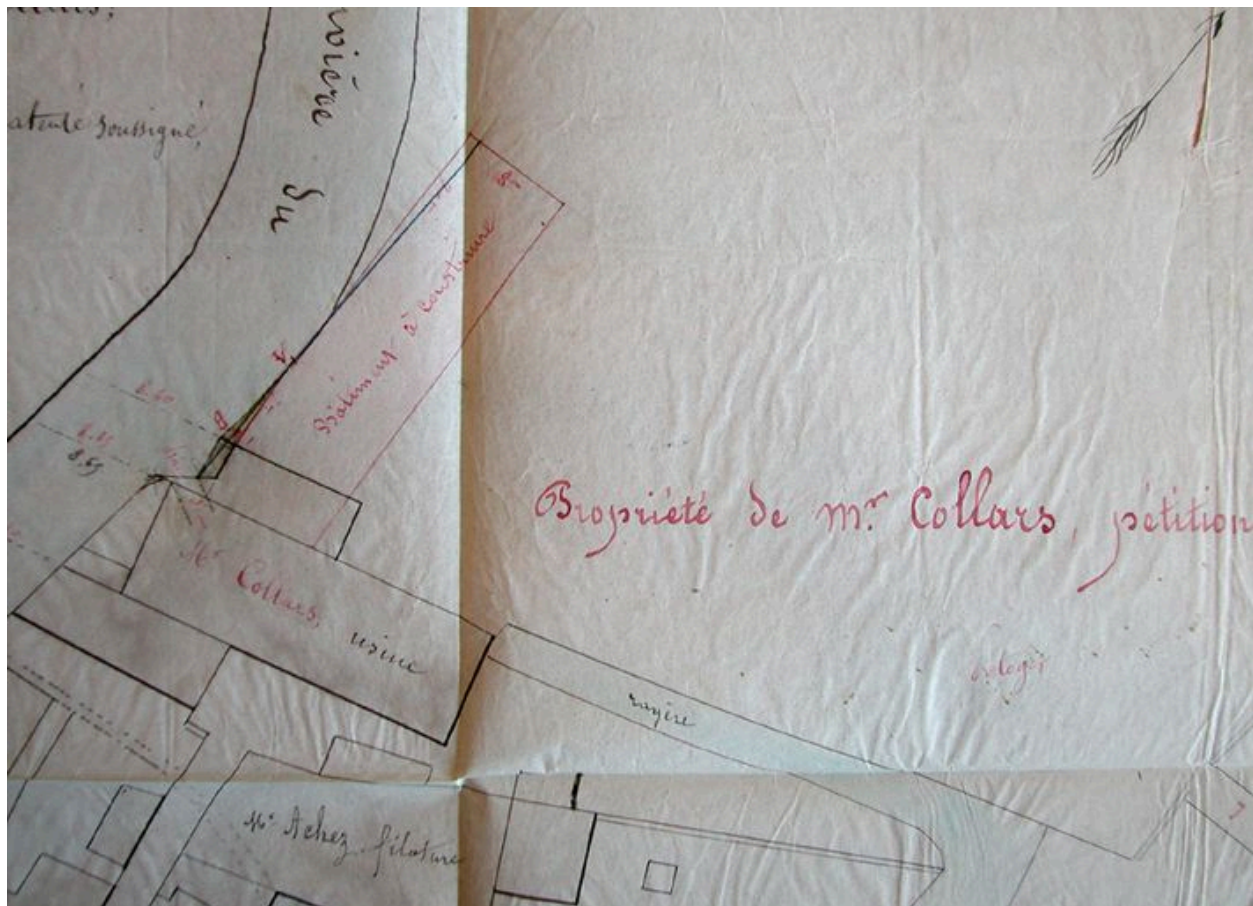

Plan de la propriété de M. Collard, pour la construction d'un bâtiment d'usine, détail du plan des bâtiments de production, Crouzet (géomètre), 1860.

IVR22_20046002910NUCAB

Auteur de l'illustration : Fournier Bertrand (reproduction)

Échelle : 1/500e.

(c) Région Hauts-de-France - Inventaire général ; (c) Département de l'Oise
reproduction soumise à autorisation du titulaire des droits d'exploitation