


62 BOULOGNE S/MER Rue Louis Duflos
MAISON
DE CONCIERGE

COPIE DE PLAN

Dessiné par : LELEU Hervé, le : 20/01/86
AC BOULOGNE S/MER, Série O, Voierie N°47

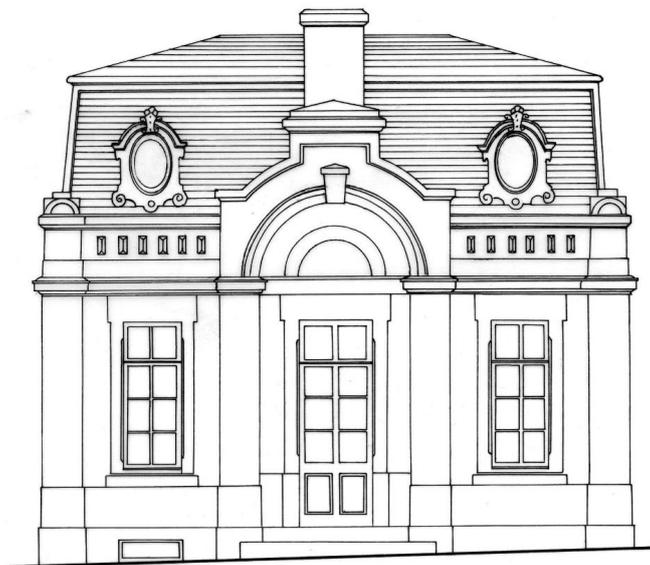

Façade sur l'Avenue du Château

Echelle : 1/50
0 1

Façade sur l'avenue du château.

IVR31_20106201220NUC2

Auteur de l'illustration (reproduction) : Eddy Stein, Auteur de l'illustration : Hervé Leleu
(c) Région Hauts-de-France - Inventaire général
reproduction soumise à autorisation du titulaire des droits d'exploitation