


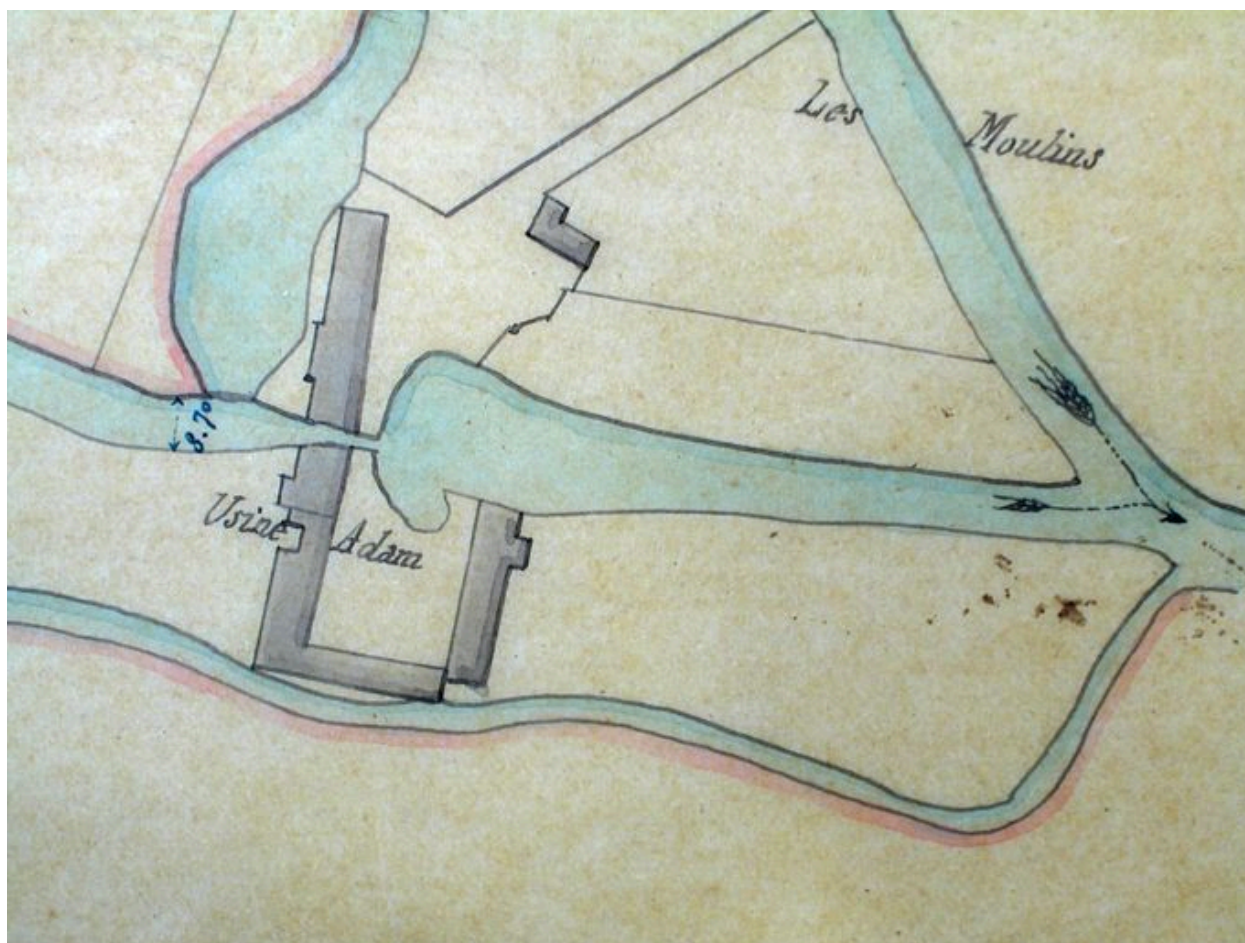

Plan du moulin Adam d'après le plan cadastral de la commune, par Lemaire (ingénieur des Ponts-et-Chaussées), 1856.

IVR22_20046002833NUCAB

Auteur de l'illustration : Fournier Bertrand (reproduction)

Échelle : 1/2500e.

(c) Région Hauts-de-France - Inventaire général ; (c) Département de l'Oise
reproduction soumise à autorisation du titulaire des droits d'exploitation