


62 BOULOGNE<sup>S</sup>/MER 117 Rue Louis Duflos 1979 AO 253  
MAISON

Relevé le  
03/07/85  
par ARNOUX Franck

Dessiné le  
03/09/85  
par ARNOUX Franck

FACADE

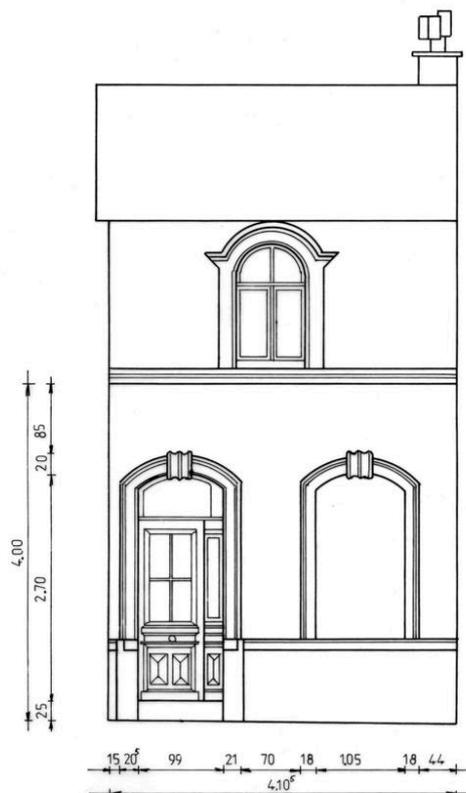

Echelle 1/50



Relevé de la façade n°117.

IVR31\_20106201252NUCB

Auteur de l'illustration (reproduction) : Eddy Stein, Auteur de l'illustration : Franck Arnoux

(c) Région Hauts-de-France - Inventaire général

reproduction soumise à autorisation du titulaire des droits d'exploitation