


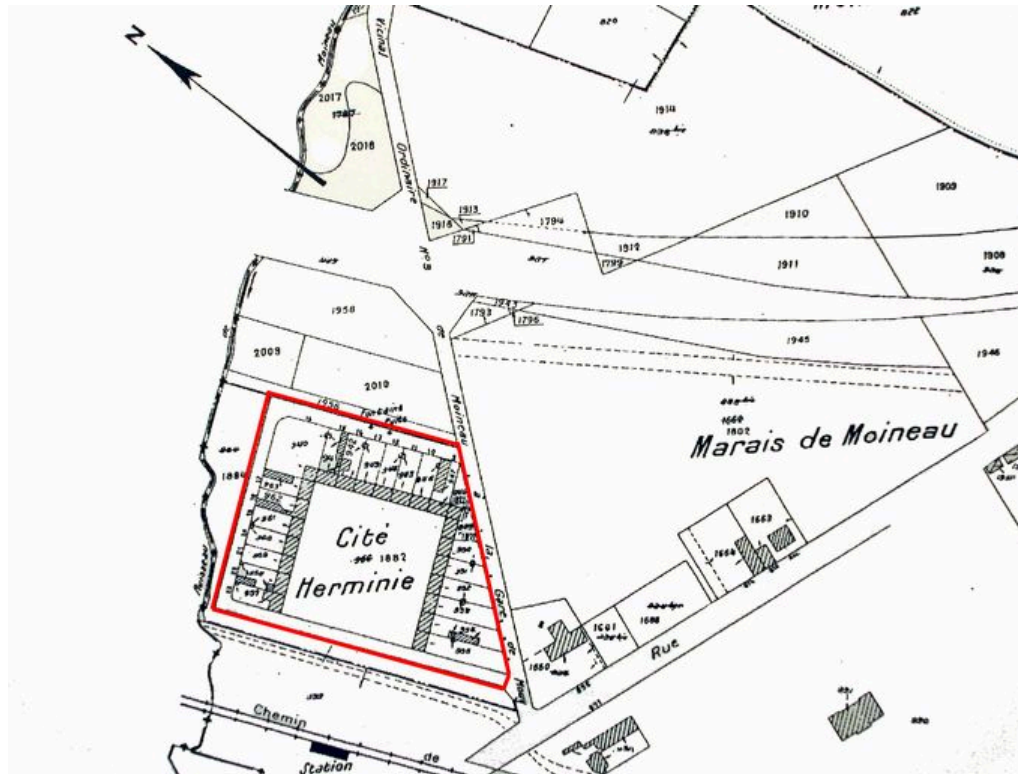

Plan d'ensemble, extrait du plan cadastral de la commune, section C,
4e feuille, 1/1250e.

IVR22_20046003111NUCA

Auteur(s) de l'illustration Bertrand Fournier

Date de prise de vue : 2004

Echelle : 1/1250e.

Copyrights : (c) Région Hauts-de-France - Inventaire général

Diffusion : reproduction soumise à autorisation du titulaire des droits d'exploitation

Apparaît dans le(s) dossier(s) :

[IA60001196] Cité ouvrière, dite cité Herminie