


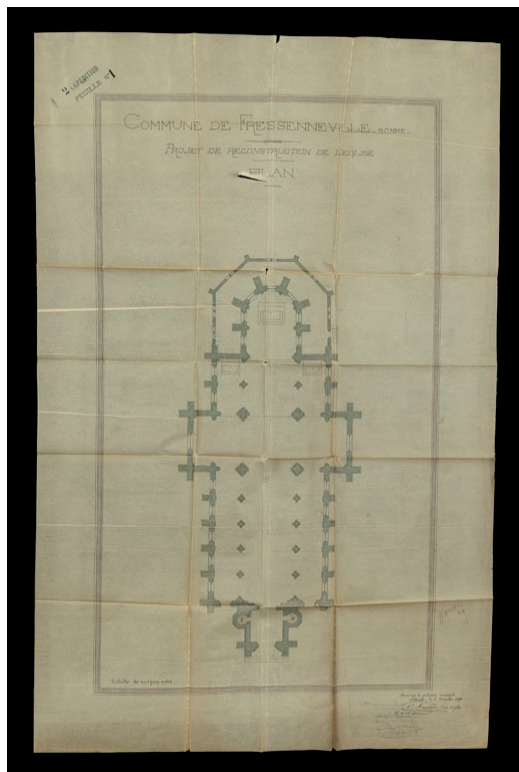

Plan de sol, Marchand père et fils architectes, 1899 (AD Somme ; 99 O 1872).

IVR22_20128001235NUC2A

Auteur(s) de l'illustration Thierry Lefébure

Echelle : 1/100

Copyrights : (c) Région Hauts-de-France - Inventaire général ; (c) Association de Préfiguration du PNR Picardie maritime ; (c) Département de la Somme ; (c) Département de la Somme - Archives départementales

Diffusion : reproduction soumise à autorisation du titulaire des droits d'exploitation

Apparaît dans le(s) dossier(s) :

[IA80010085] Église paroissiale Saint-Quentin de Fressenneville