


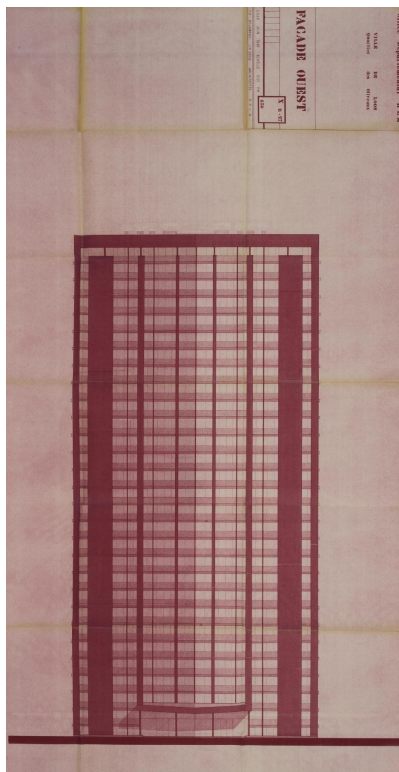

Façade ouest de la tour Kennedy, juin 1963, F.-P. Delannoy et J.-P. Secq (arch.) (AD 59 ; 1465 W 66).

Référence du document reproduit :

Ville de Loos, quartier des Oliveaux, office départemental HLM : Bâtiment X [tour Kennedy], plan n° 830 : façade ouest, plan imprimé, échelle 1/50e, par F.-P. Delannoy et J.-P. Secq (arch.), juin 1963 (AD Nord ; 1465 W 66).

IVR32_20245900540NUCA

Auteur(s) de l'illustration Pierre Thibaut

Date de prise de vue : 2024

Copyrights : (c) Département du Nord - Archives départementales ; (c) Région Hauts-de-France - Inventaire général

Diffusion : reproduction soumise à autorisation du titulaire des droits d'exploitation

Apparaît dans le(s) dossier(s) :

[IA59005626] Immeuble dit tour X, puis tour Kennedy