


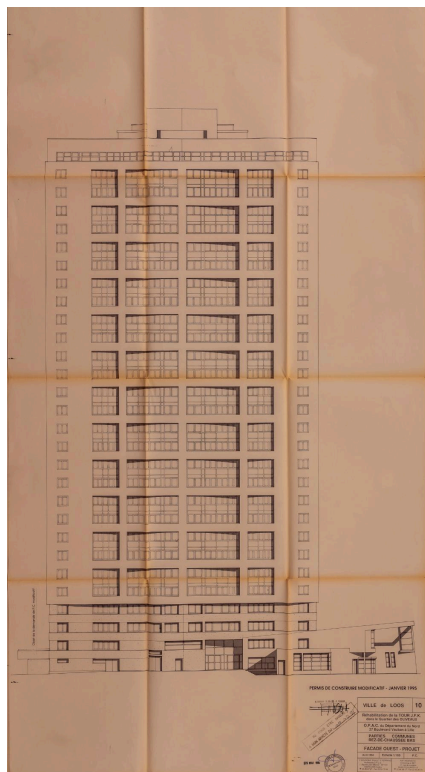

Façade ouest de la tour Kennedy réhabilitée, janvier 1995, F. Bouron, F. Brault, P. Ferrand (arch.) (AC Loos-les-Lille ; 1.778.511).

Référence du document reproduit :

Ville de Loos, OPAC du département du Nord, Réhabilitation de la tour [Kennedy] : façade ouest, projet, plan imprimé n° 10, échelle 1/100e, par F. Bouron, F. Brault, P. Ferrand (arch.), PC modificatif janvier 1995 (AC Loos-les-Lille ; 1.778.511).

IVR32_20245900123NUCA

Auteur(s) de l'illustration Pierre Thibaut

Date de prise de vue : 2024

Copyrights : (c) Commune de Loos-les-Lille ; (c) Région Hauts-de-France - Inventaire général

Diffusion : reproduction soumise à autorisation du titulaire des droits d'exploitation

Apparaît dans le(s) dossier(s) :

[IA59005626] Immeuble dit tour X, puis tour Kennedy