


62, BOULOGNE S/MER, 55 Rue de la Paix, 1979 AO 443
MAISON

Relevé le
04/07/85
par ARNOUX Franck

Dessiné le
04/07/85
par ARNOUX Franck

FACADE

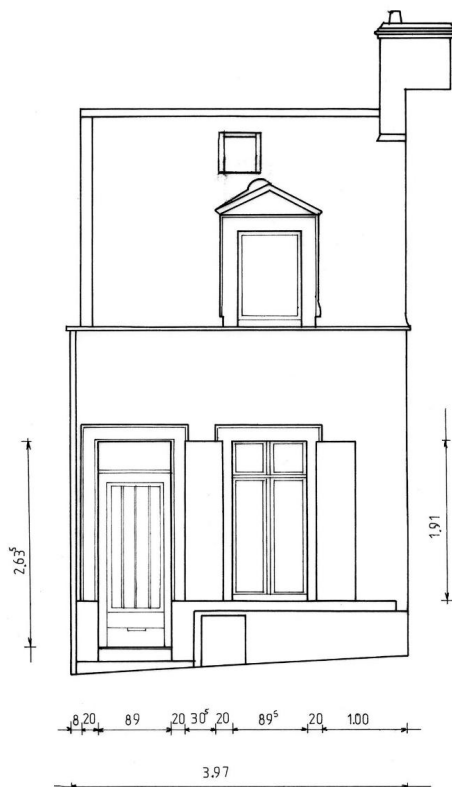

Echelle 1/50



Façade sur voie, relevée et dessinée par Franck Arnoux, 1985.

IVR31_20106201257NUCB

Auteur de l'illustration (reproduction) : Eddy Stein, Auteur de l'illustration : Franck Arnoux

Date de prise de vue : 2010

(c) Région Hauts-de-France - Inventaire général

reproduction soumise à autorisation du titulaire des droits d'exploitation