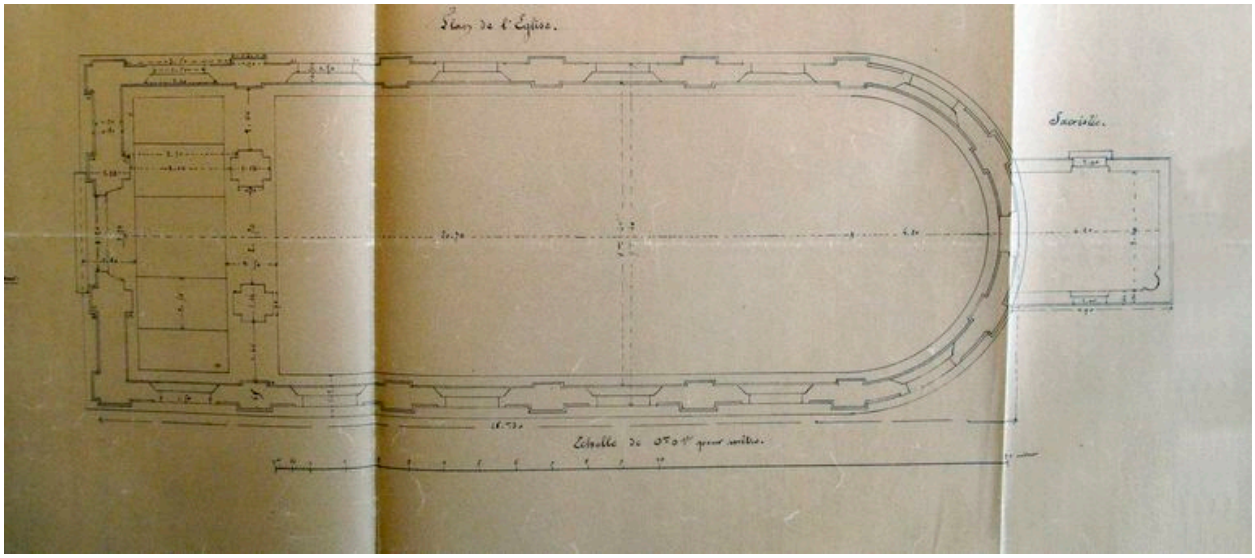

Plan par Charles Demoulins, 1859 (AD Somme ; 99 O 3385).

IVR22_20088015040NUCA
Auteur de l'illustration : Fournier Bertrand (reproduction)
Échelle : 1/100e.
(c) Région Hauts-de-France - Inventaire général ; (c) Département de la Somme
reproduction soumise à autorisation du titulaire des droits d'exploitation