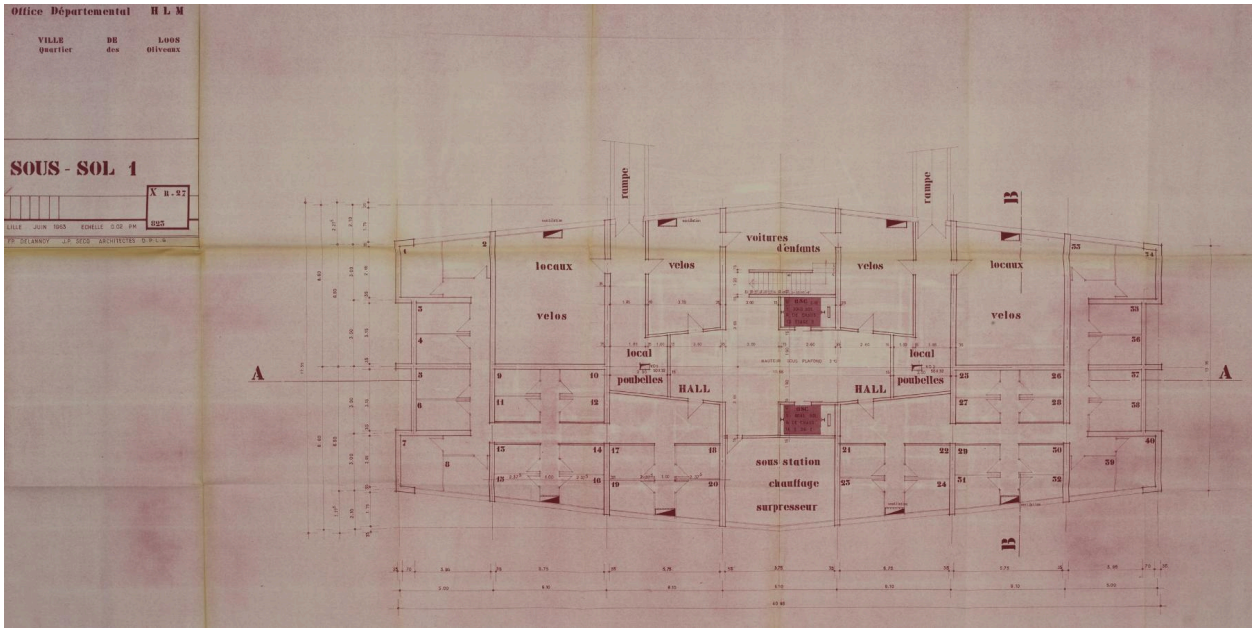

Plan du premier sous-sol de la tour Kennedy, juin 1963, F.-P. Delannoy et J.-P. Secq (arch.) (AD 59 ; 1465 W 66).

Référence du document reproduit :

- **Ville de Loos, quartier des Oliveaux, office départemental HLM : Bâtiment X [tour Kennedy], plan n° 823 : sous-sol 1**, plan imprimé, échelle 1/50e, par F.-P. Delannoy et J.-P. Secq (arch.), juin 1963 (AD Nord ; 1465 W 66).

IVR32_20245900533NUCA
Auteur de l'illustration (reproduction) : Pierre Thibaut
Date de prise de vue : 2024
(c) Département du Nord - Archives départementales ; (c) Région Hauts-de-France - Inventaire général
reproduction soumise à autorisation du titulaire des droits d'exploitation