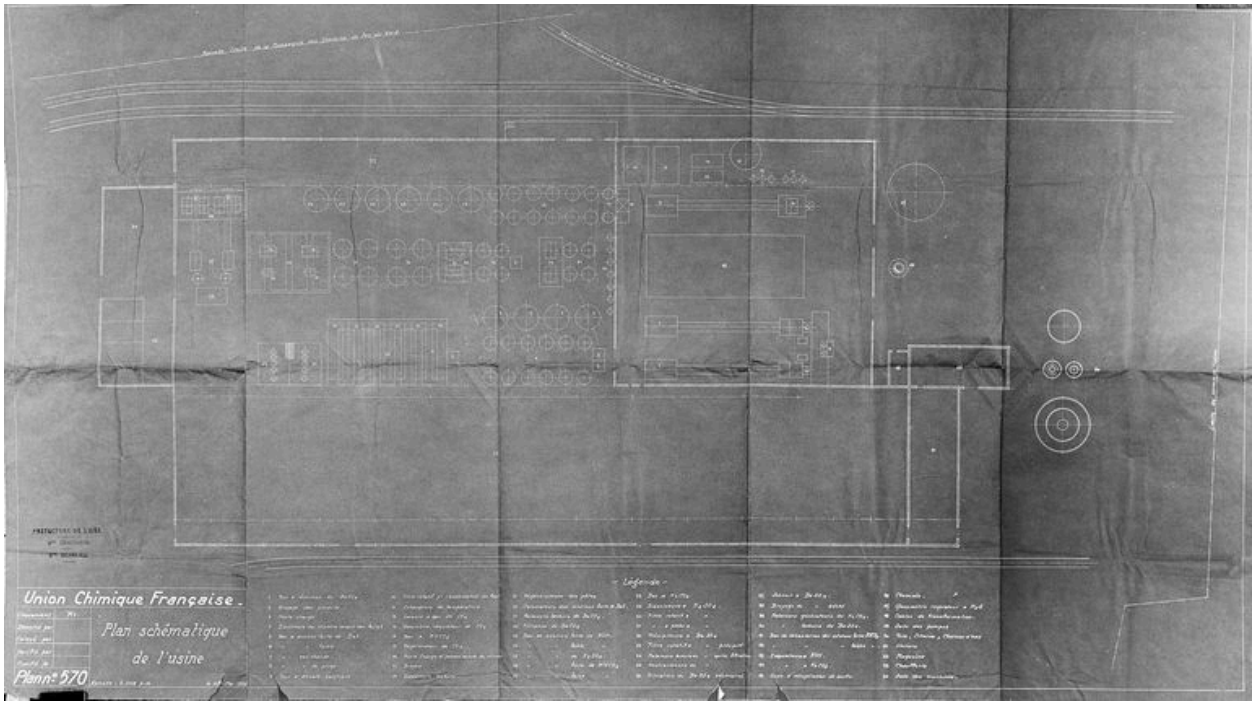

Plan schématique de l'usine, 1929 (AD Oise ; Mp 2538).

IVR22_19946000886VB
Auteur de l'illustration (reproduction) : Coquelle Olivier
Échelle : 1/500e.
(c) Région Hauts-de-France - Inventaire général ; (c) Département de l'Oise - Archives départementales
reproduction soumise à autorisation du titulaire des droits d'exploitation