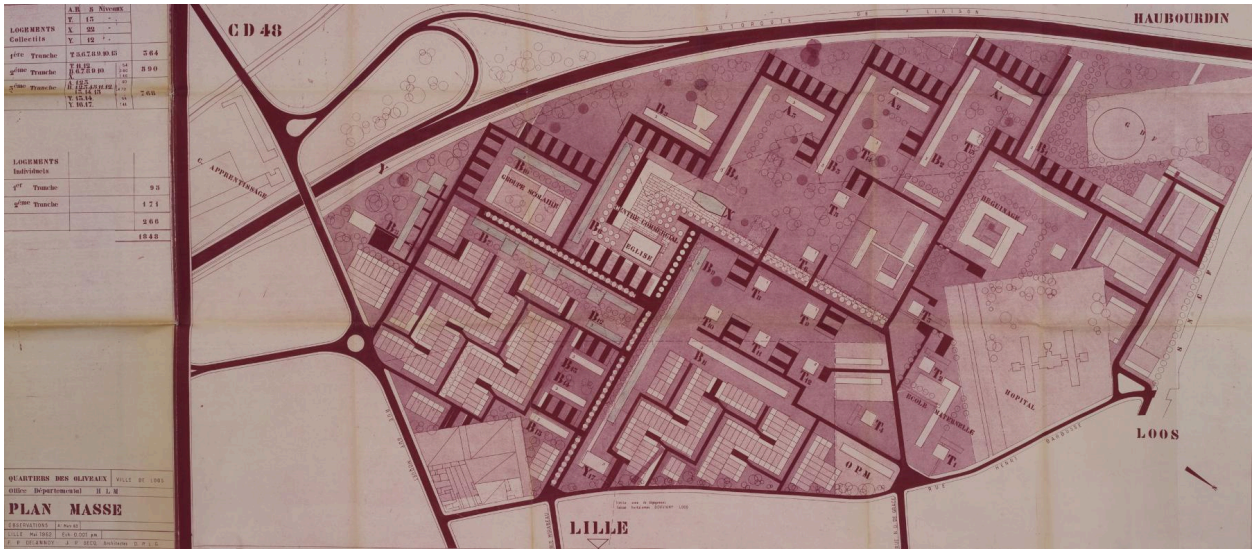

Plan masse du quartier des Oliveaux, mars 1963, F.-P. Delannoy et J.-P. Secq (arch.) (AD 59 ; 1465 W 66).

Référence du document reproduit :

- **Ville de Loos, quartiers des Oliveaux, office départemental HLM : Plan masse [du quartier des Oliveaux]**, plan imprimé, échelle 1/100e, par F.-P. Delannoy et J.-P. Secq (arch.), mars 1963 (AD Nord ; 1465 W 66).

IVR32_20245900530NUCA
Auteur de l'illustration (reproduction) : Pierre Thibaut
Date de prise de vue : 2024
(c) Département du Nord - Archives départementales ; (c) Région Hauts-de-France - Inventaire général
reproduction soumise à autorisation du titulaire des droits d'exploitation