


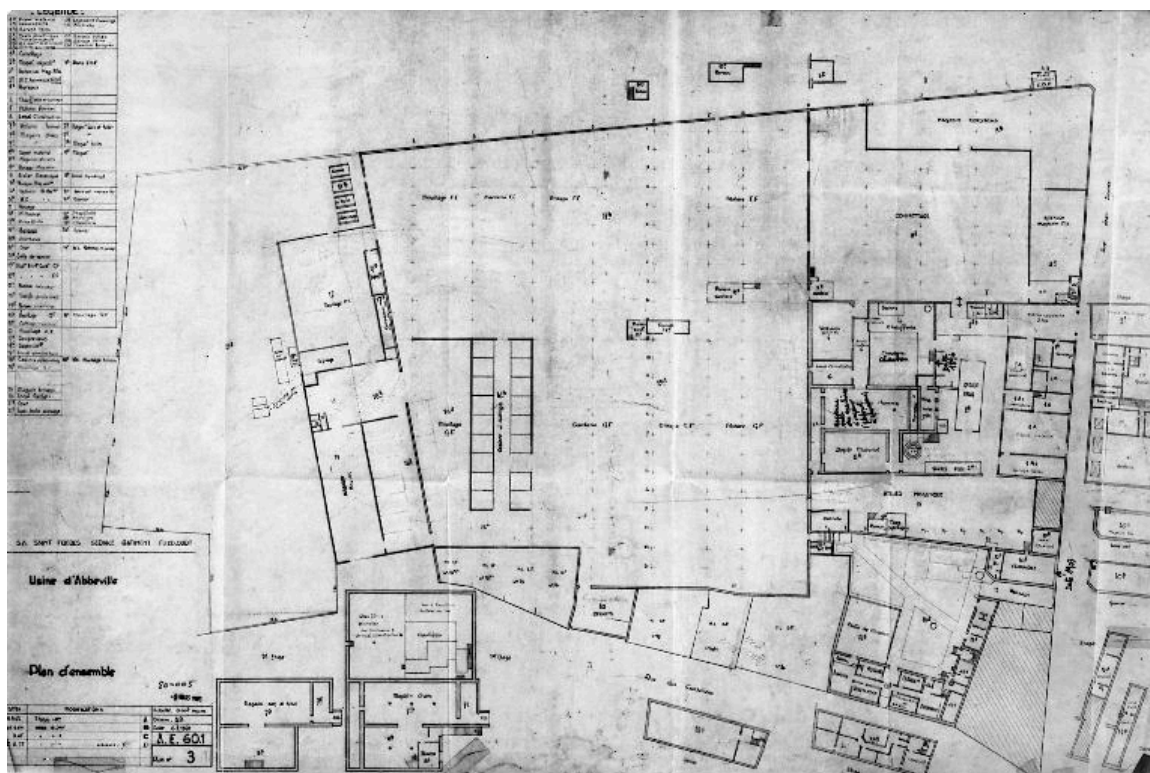

Plan de l'usine en 1960, dressé par le service Bâtiment Saint Frères (AP).

IVR22_19908001611ZB

Auteur(s) de l'illustration Benoît Dufournier

Echelle : 1/500e.

Copyrights : (c) Région Hauts-de-France - Inventaire général ; (c) Commune d'Abbeville

Diffusion : reproduction soumise à autorisation du titulaire des droits d'exploitation

Apparaît dans le(s) dossier(s) :

[IA00076577] Ancienne usine textile (filature et tissage de jute) Saint Frères, puis Boussac Saint Frères d'Abbeville (vestiges)