


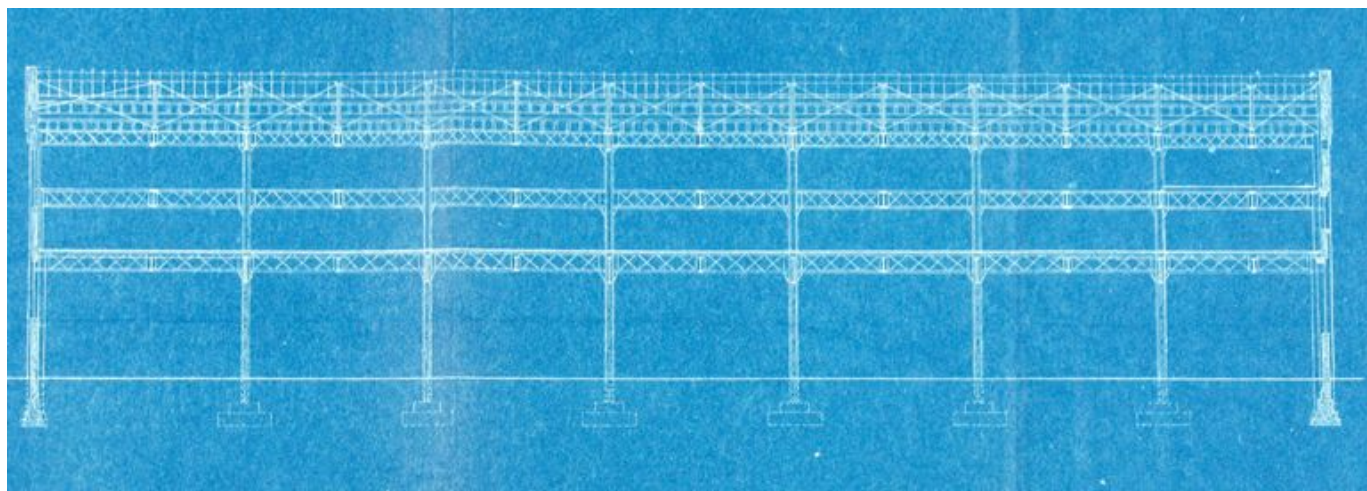

Elévation aveugle de l'usine, 1904 (AD Oise ; 5Mp2456/1).

IVR22_20076005069NUCAB

Auteur(s) de l'illustration Clarisse Lorieux

Echelle : 1/200e.

Copyrights : (c) Région Hauts-de-France - Inventaire général ; (c) Département de l'Oise ; (c) Communauté d'agglomération Creil Sud Oise ; (c) Département de l'Oise - Archives départementales

Diffusion : reproduction soumise à autorisation du titulaire des droits d'exploitation

Apparaît dans le(s) dossier(s) :

[IA60001641] Ancienne fonderie de zinc Allary, puis usine de serrurerie (usine de coffres-forts) Fichet, puis garage de réparation automobile, puis dépôt d'autobus, puis entrepôt commercial